




**PACT-HD du PAYS-BASQUE**  
9 rue Jacques Laffitte  
64100 BAYONNE  
05 59 46 31 30  
[sar@pacthd-pb.fr](mailto:sar@pacthd-pb.fr)

**Boris Le Texier**  
39 avenue de la Marne  
64200 BIARRITZ  
06 03 78 12 02  
[borisletexier@gmail.com](mailto:borisletexier@gmail.com)

|                     |                                                                        |
|---------------------|------------------------------------------------------------------------|
| Maitre d'Ouvrage    | <b>SARL IMCP33</b><br><br>12 chemin de la côte rouge<br>33360 LATRESNE |
| Programme           | Réhabilitation de l'immeuble avec curetage                             |
| Adresse des Travaux | 23 rue d'Espagne<br>64100 BAYONNE                                      |
| Phase               | <b>ETUDES</b>                                                          |
| Document            | <b>PERMIS DE CONSTRUIRE</b>                                            |
| Modifications :     |                                                                        |
| 1. 02-07-2015       | Pièces complémentaires                                                 |
| 2.                  |                                                                        |
| 3.                  |                                                                        |
| 4.                  |                                                                        |
|                     | Date : 28/04/2015                                                      |
|                     | Dossier : 24337                                                        |
|                     | Conception : -                                                         |
|                     | Version : 01                                                           |

PIÈCES COMPLÉMENTAIRES


|                                       |    |       |
|---------------------------------------|----|-------|
| PC2 - Plan de masse (EDL)             | A3 | 1/200 |
| PC2 - Plan de masse (PRO)             | A3 | 1/200 |
| PC5 - Façade Sud-Est                  | A3 | 1/75  |
| PC5 - Façade Nord-Ouest               | A3 | 1/75  |
| PC9 - Niveau RdC                      | A3 | 1/100 |
| D8 - Detail enseigne commerciale      | A3 | 1/20  |
| D9 - Detail garde corps               | A3 | 1/20  |
| D10 - Détail escalier                 | A3 | 1/20  |
| Cerfa "Permis de construire" - Page 5 | A5 | -     |

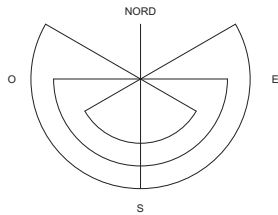

PROJET

Parcelle BX 447  
Surface cadastrale :145 m²



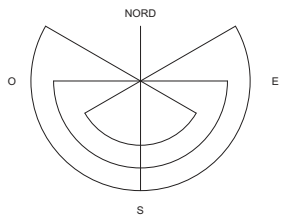

PROJET

Parcelle BX 447  
Surface cadastrale :145 m²







ETAT DES LIEUX

+15.55

+15.73

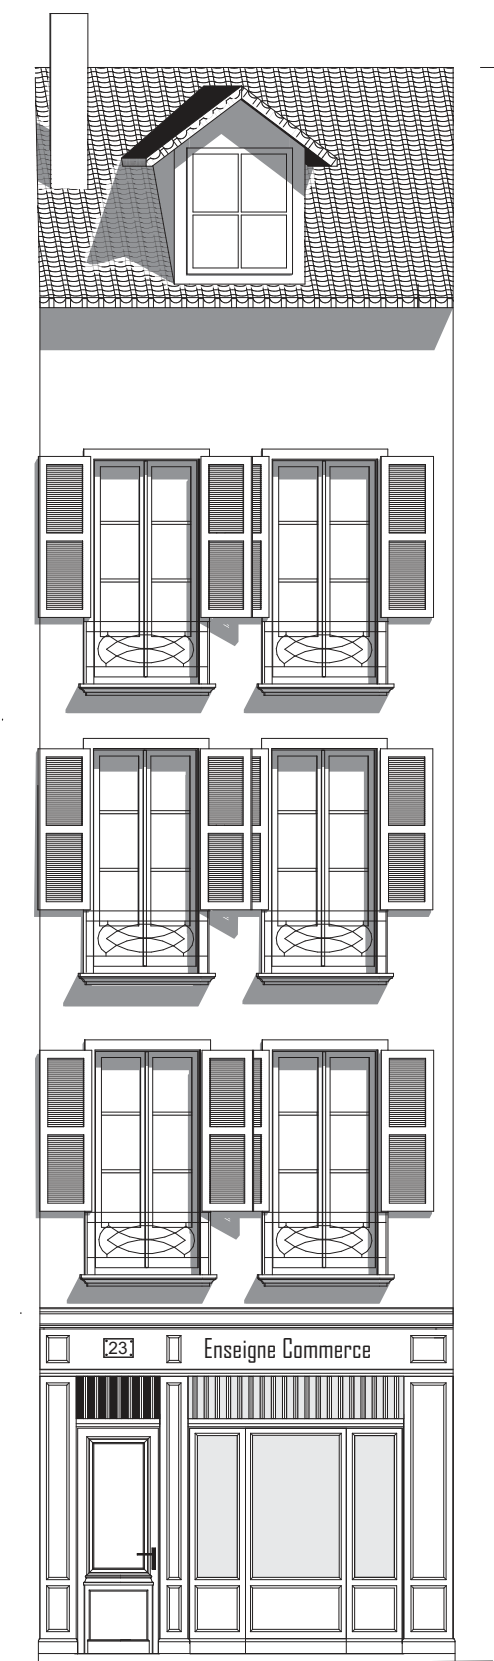


PROJET

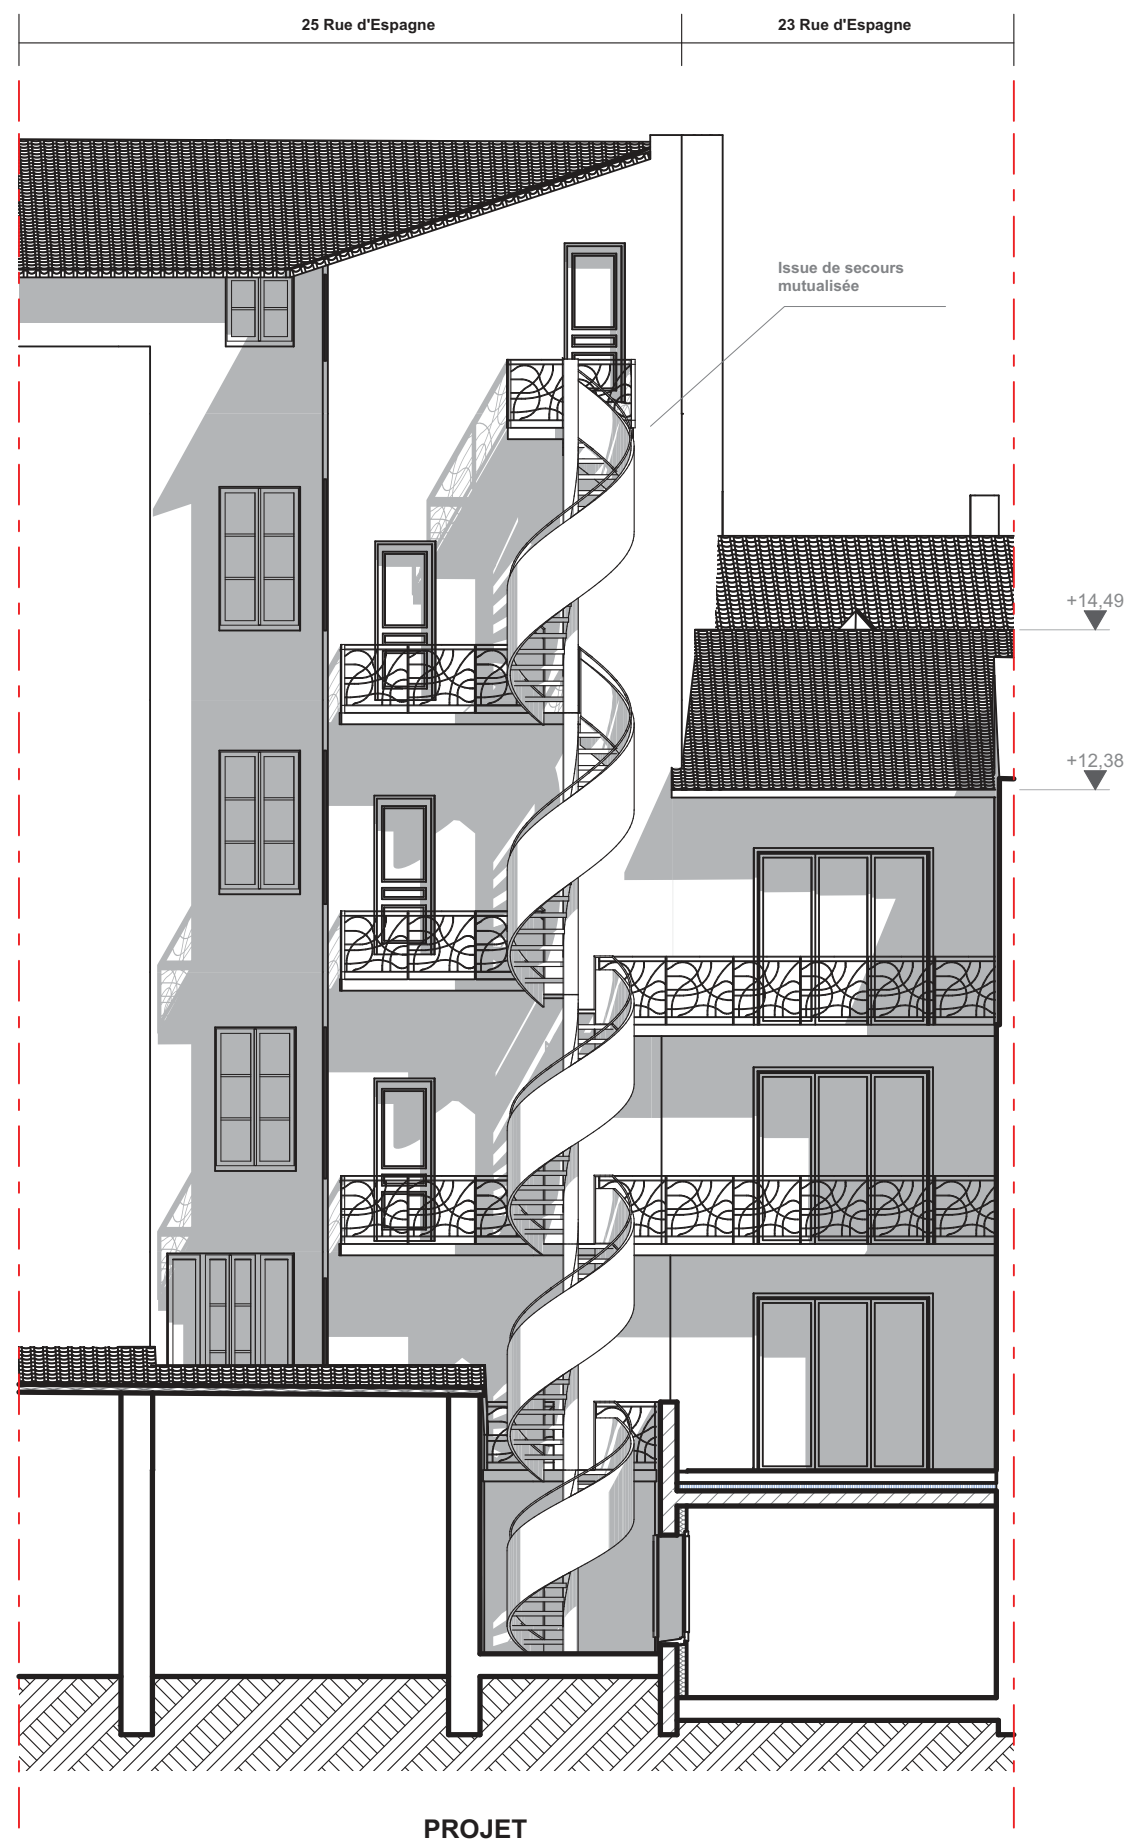


INSERTION PAYSAGÈRE




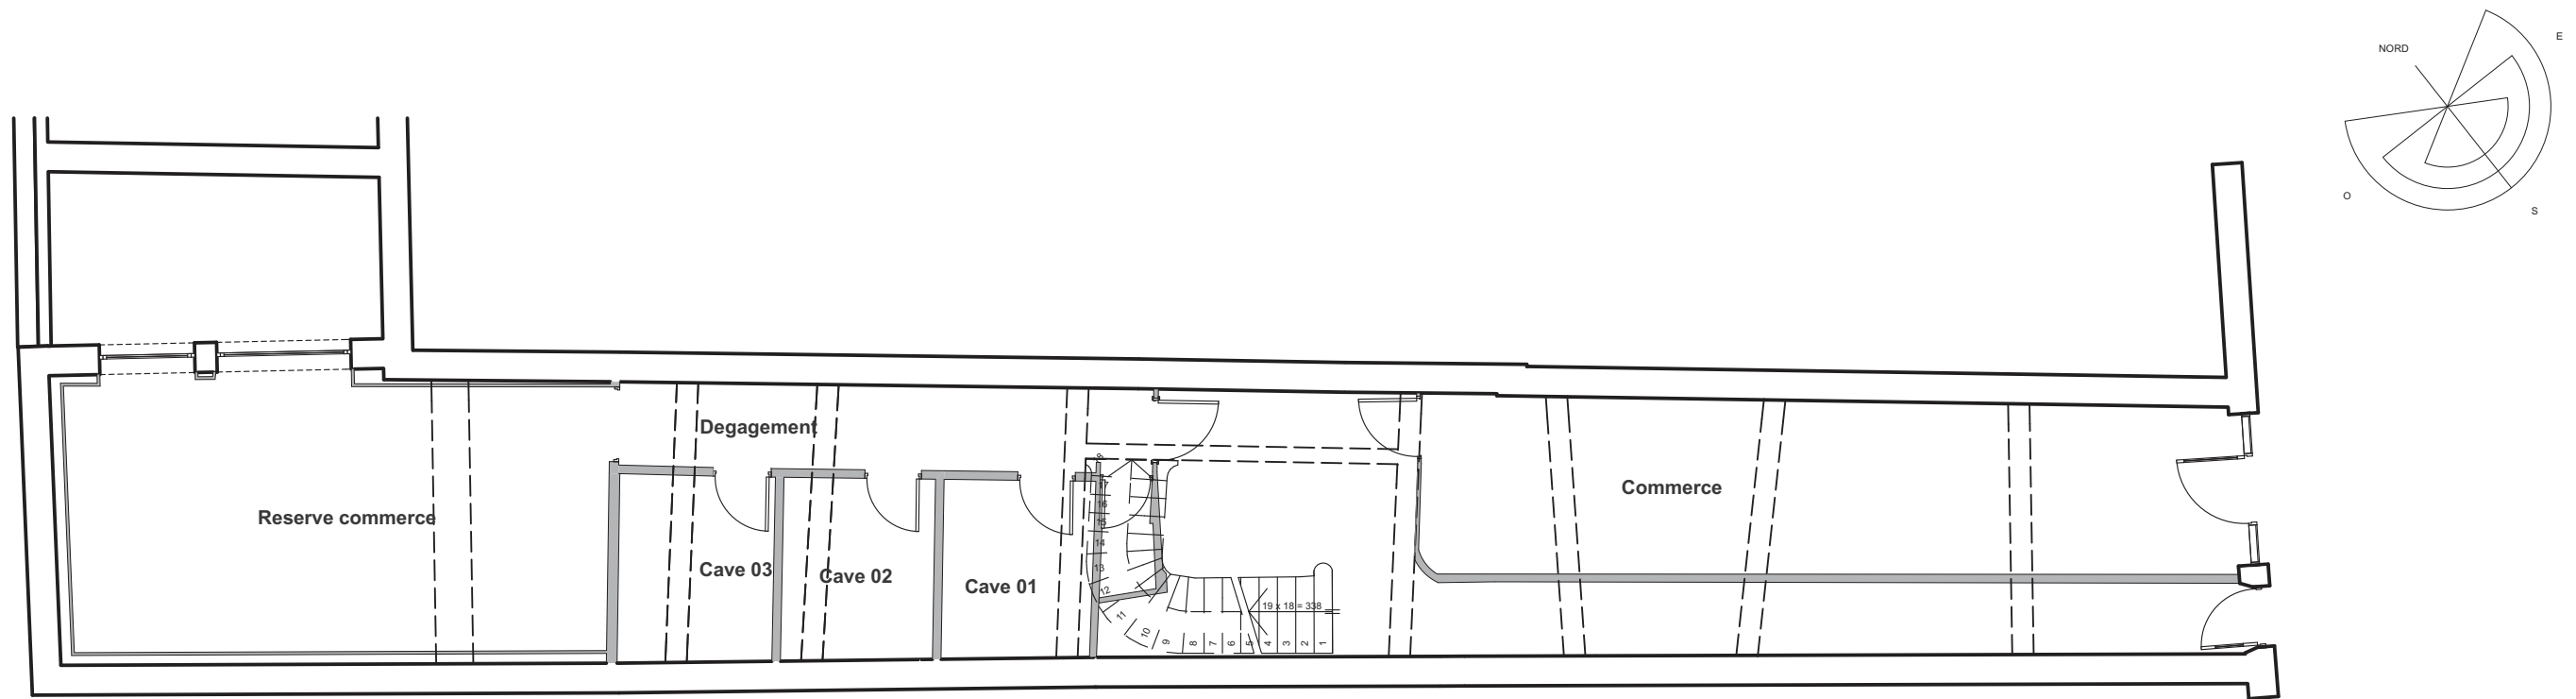

ETAT DES LIEUX

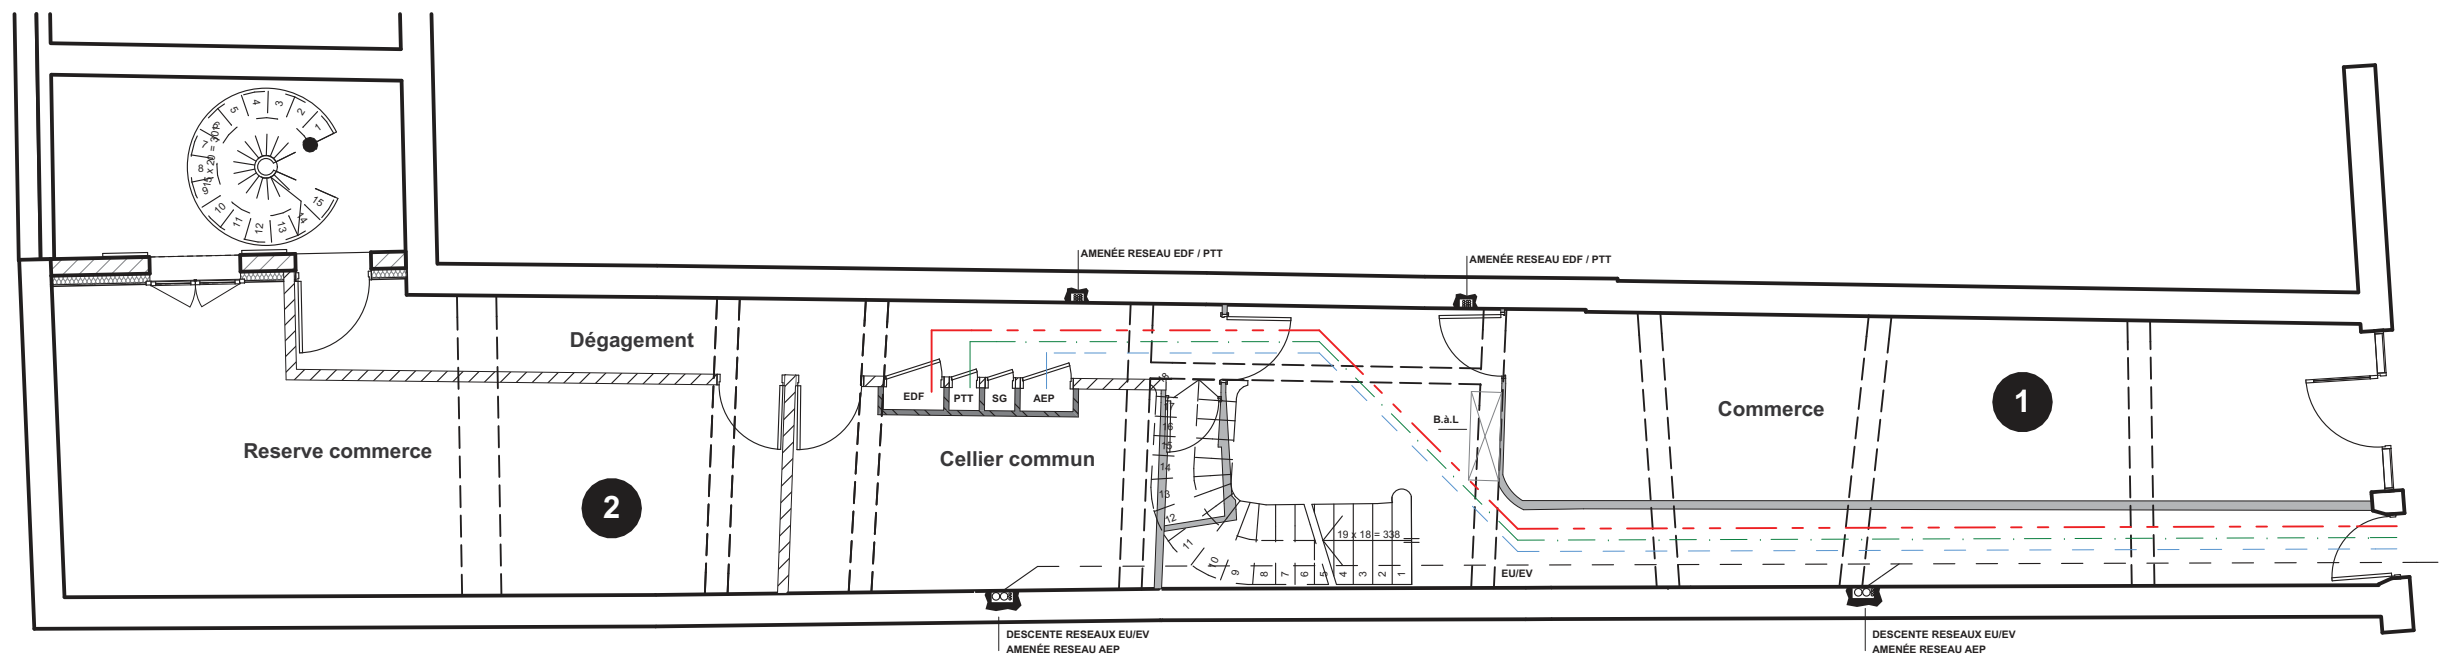


PROJET

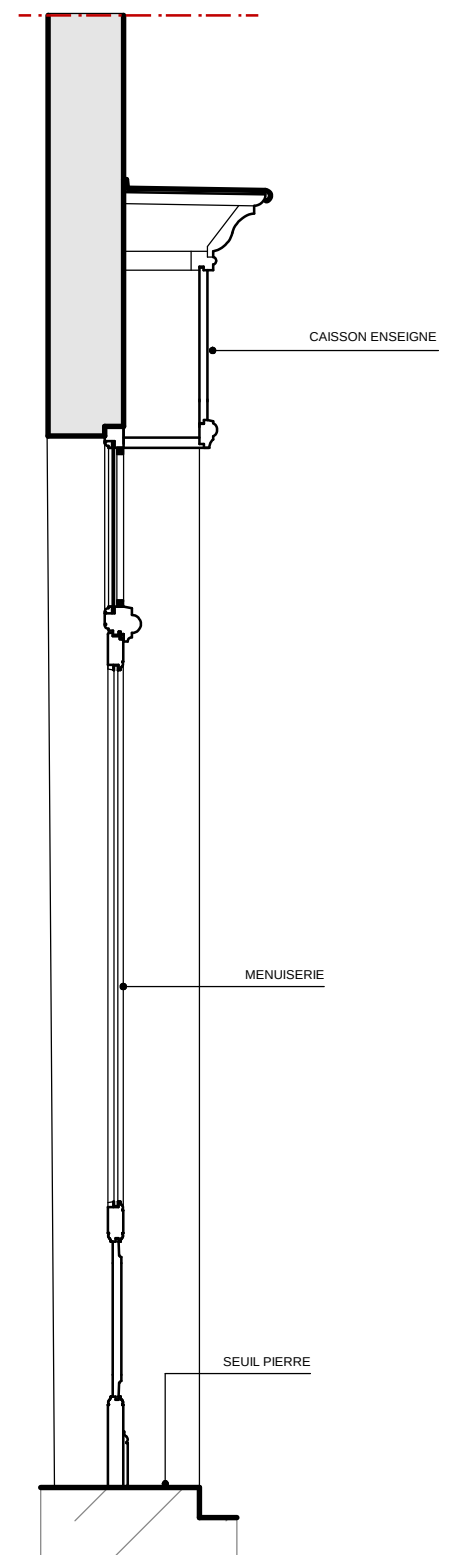


**COUPE 1-1**




**B-B**

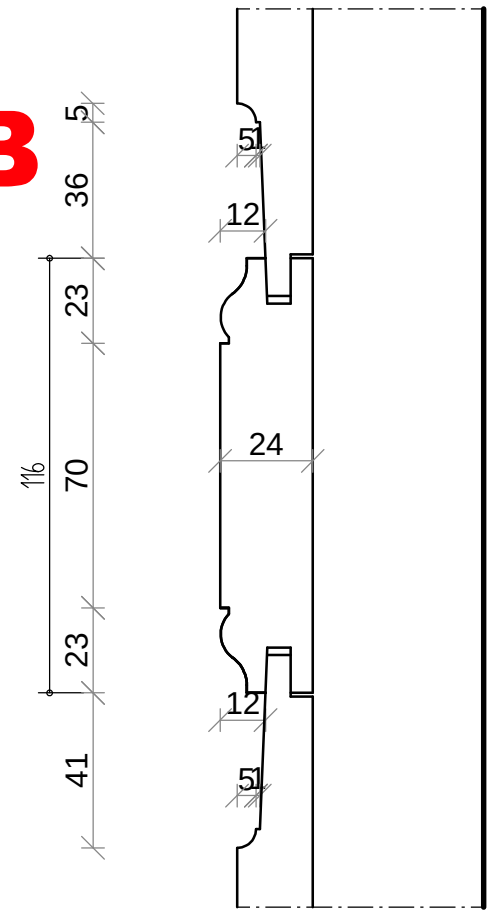



**A-A**

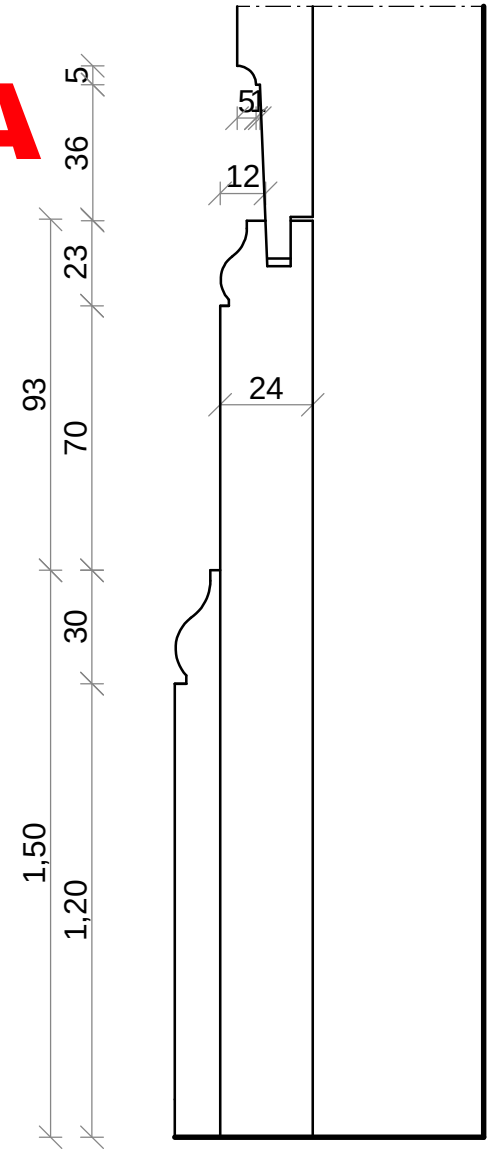

**D-D**

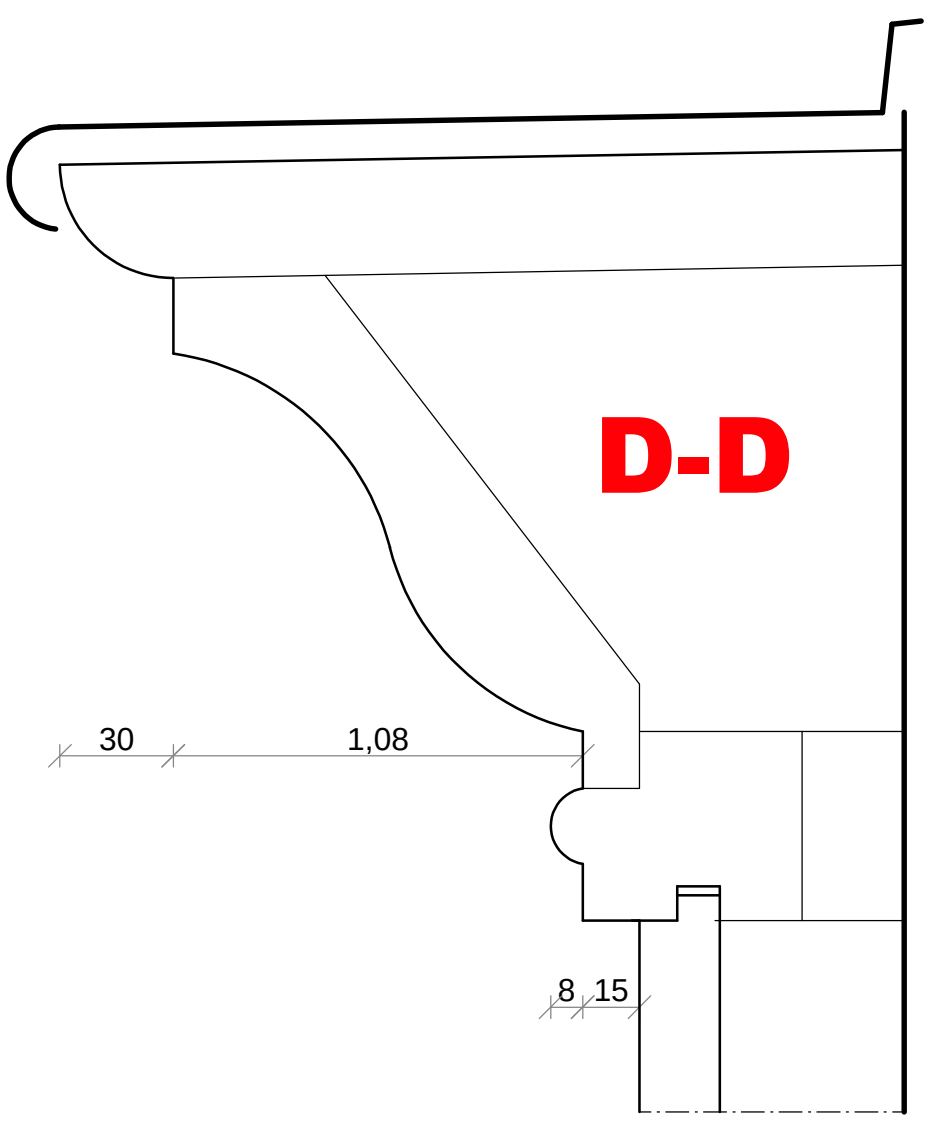

**C-C**


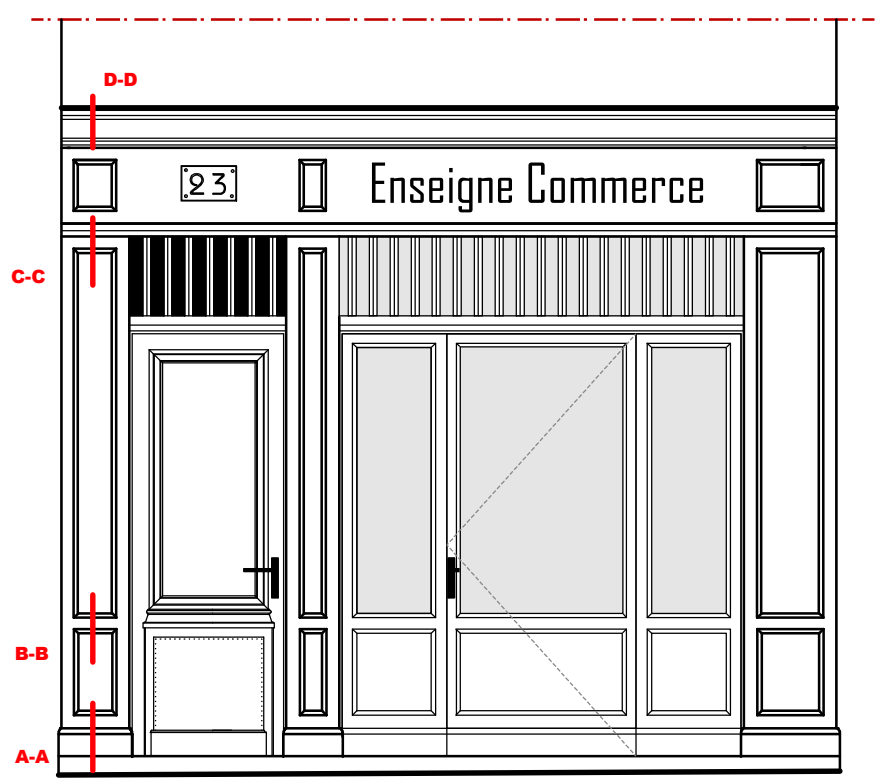
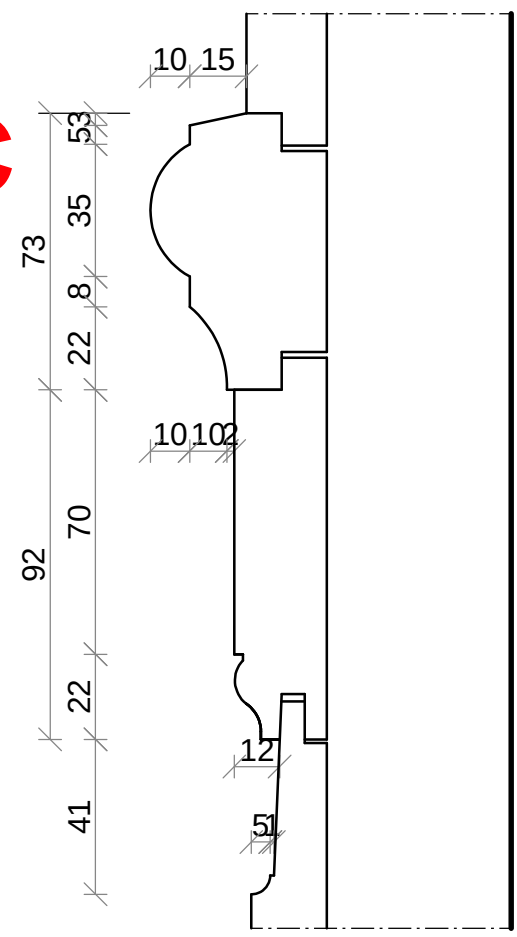


Echelle : 1/20°

DEVANTURE COMMERCIALE - PANNEAUTAGE

PACT-HD du Pays Basque : 9 rue Jacques Lafitte 64100 BAYONNE

**D8-2**

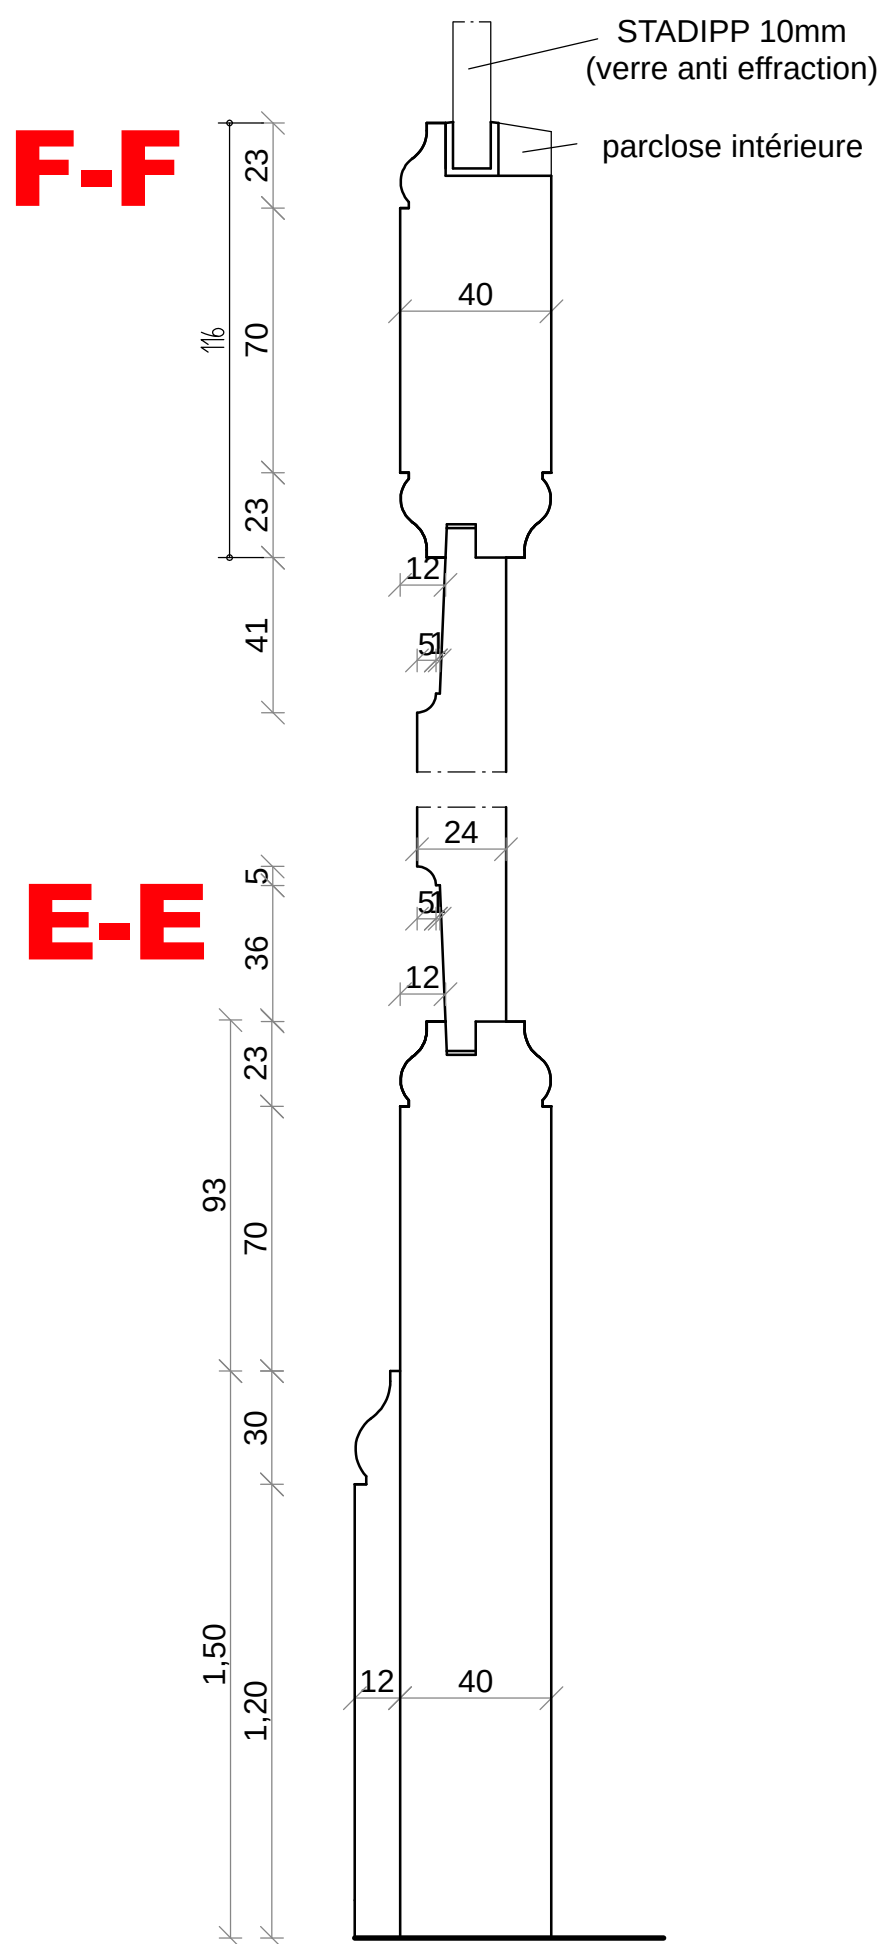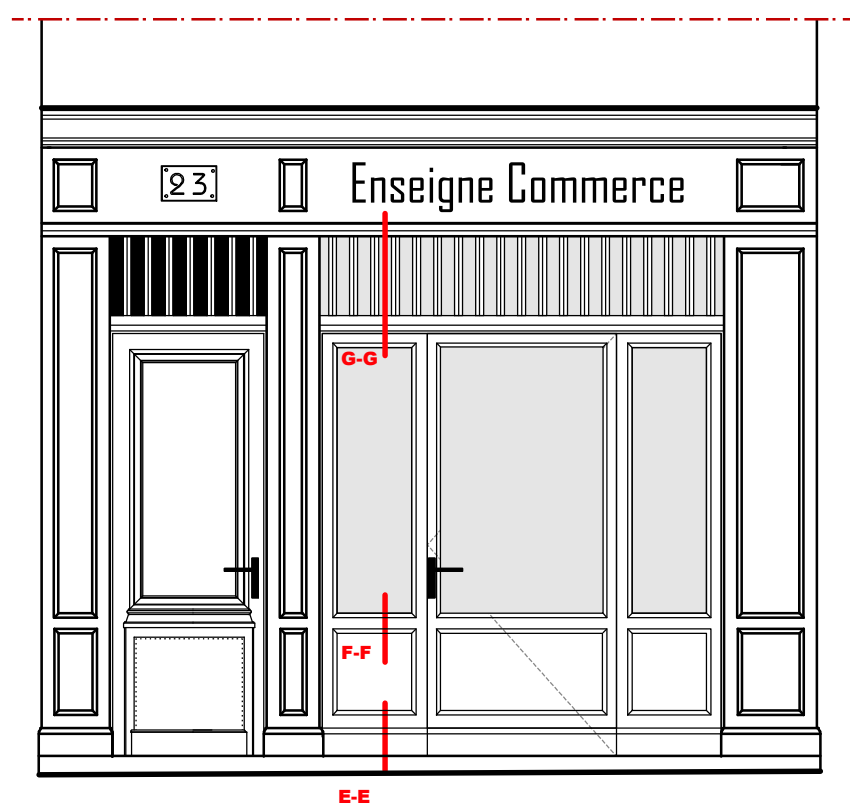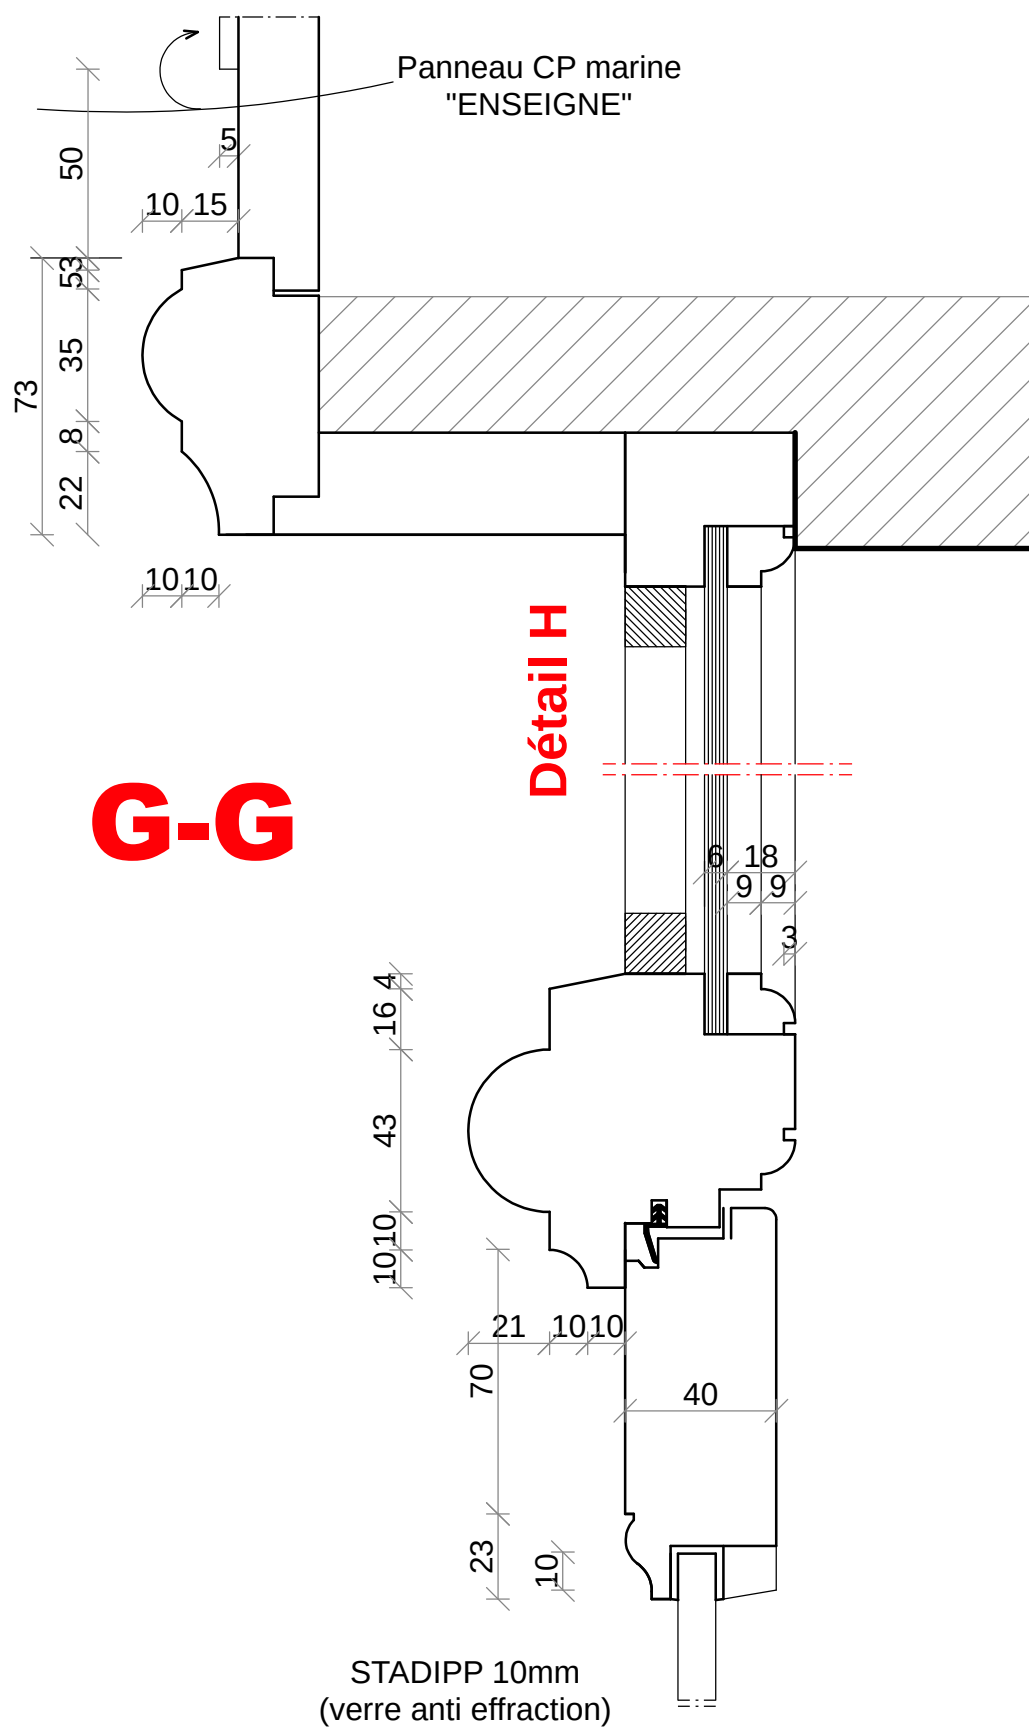


14/04/2014 - ANNULE ET REMPLACE LA PIÈCE PRECEDENTE

Echelle : 1/20°



DETAIL DEVANTURE MAGASIN - PANNEAUTAGE PORTE D'ENTREE

PACT-HD du Pays Basque : 9 rue Jacques lafitte 64100 BAYONNE

**D8-3**

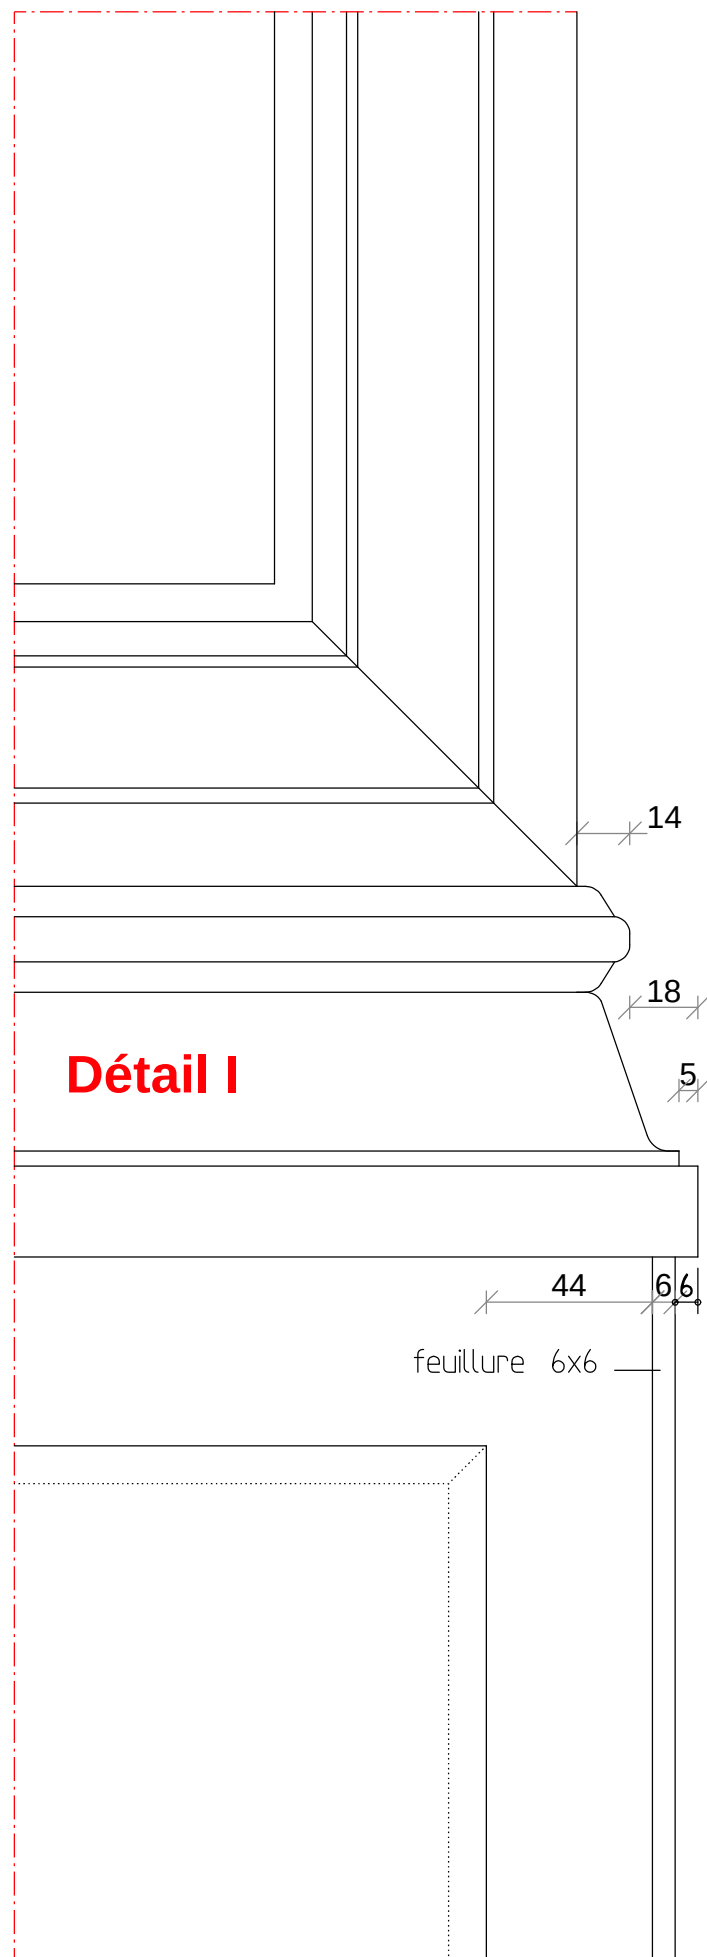


**Détail J**

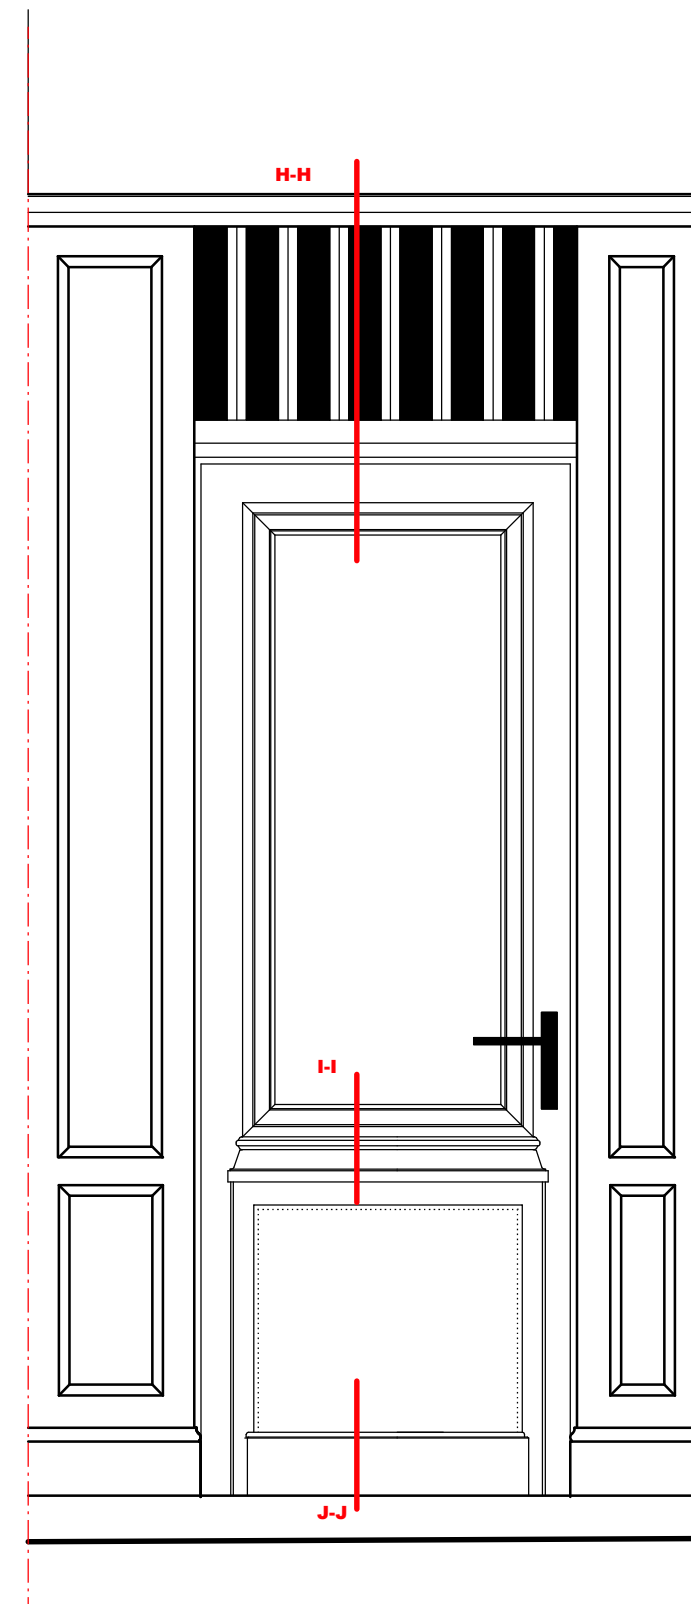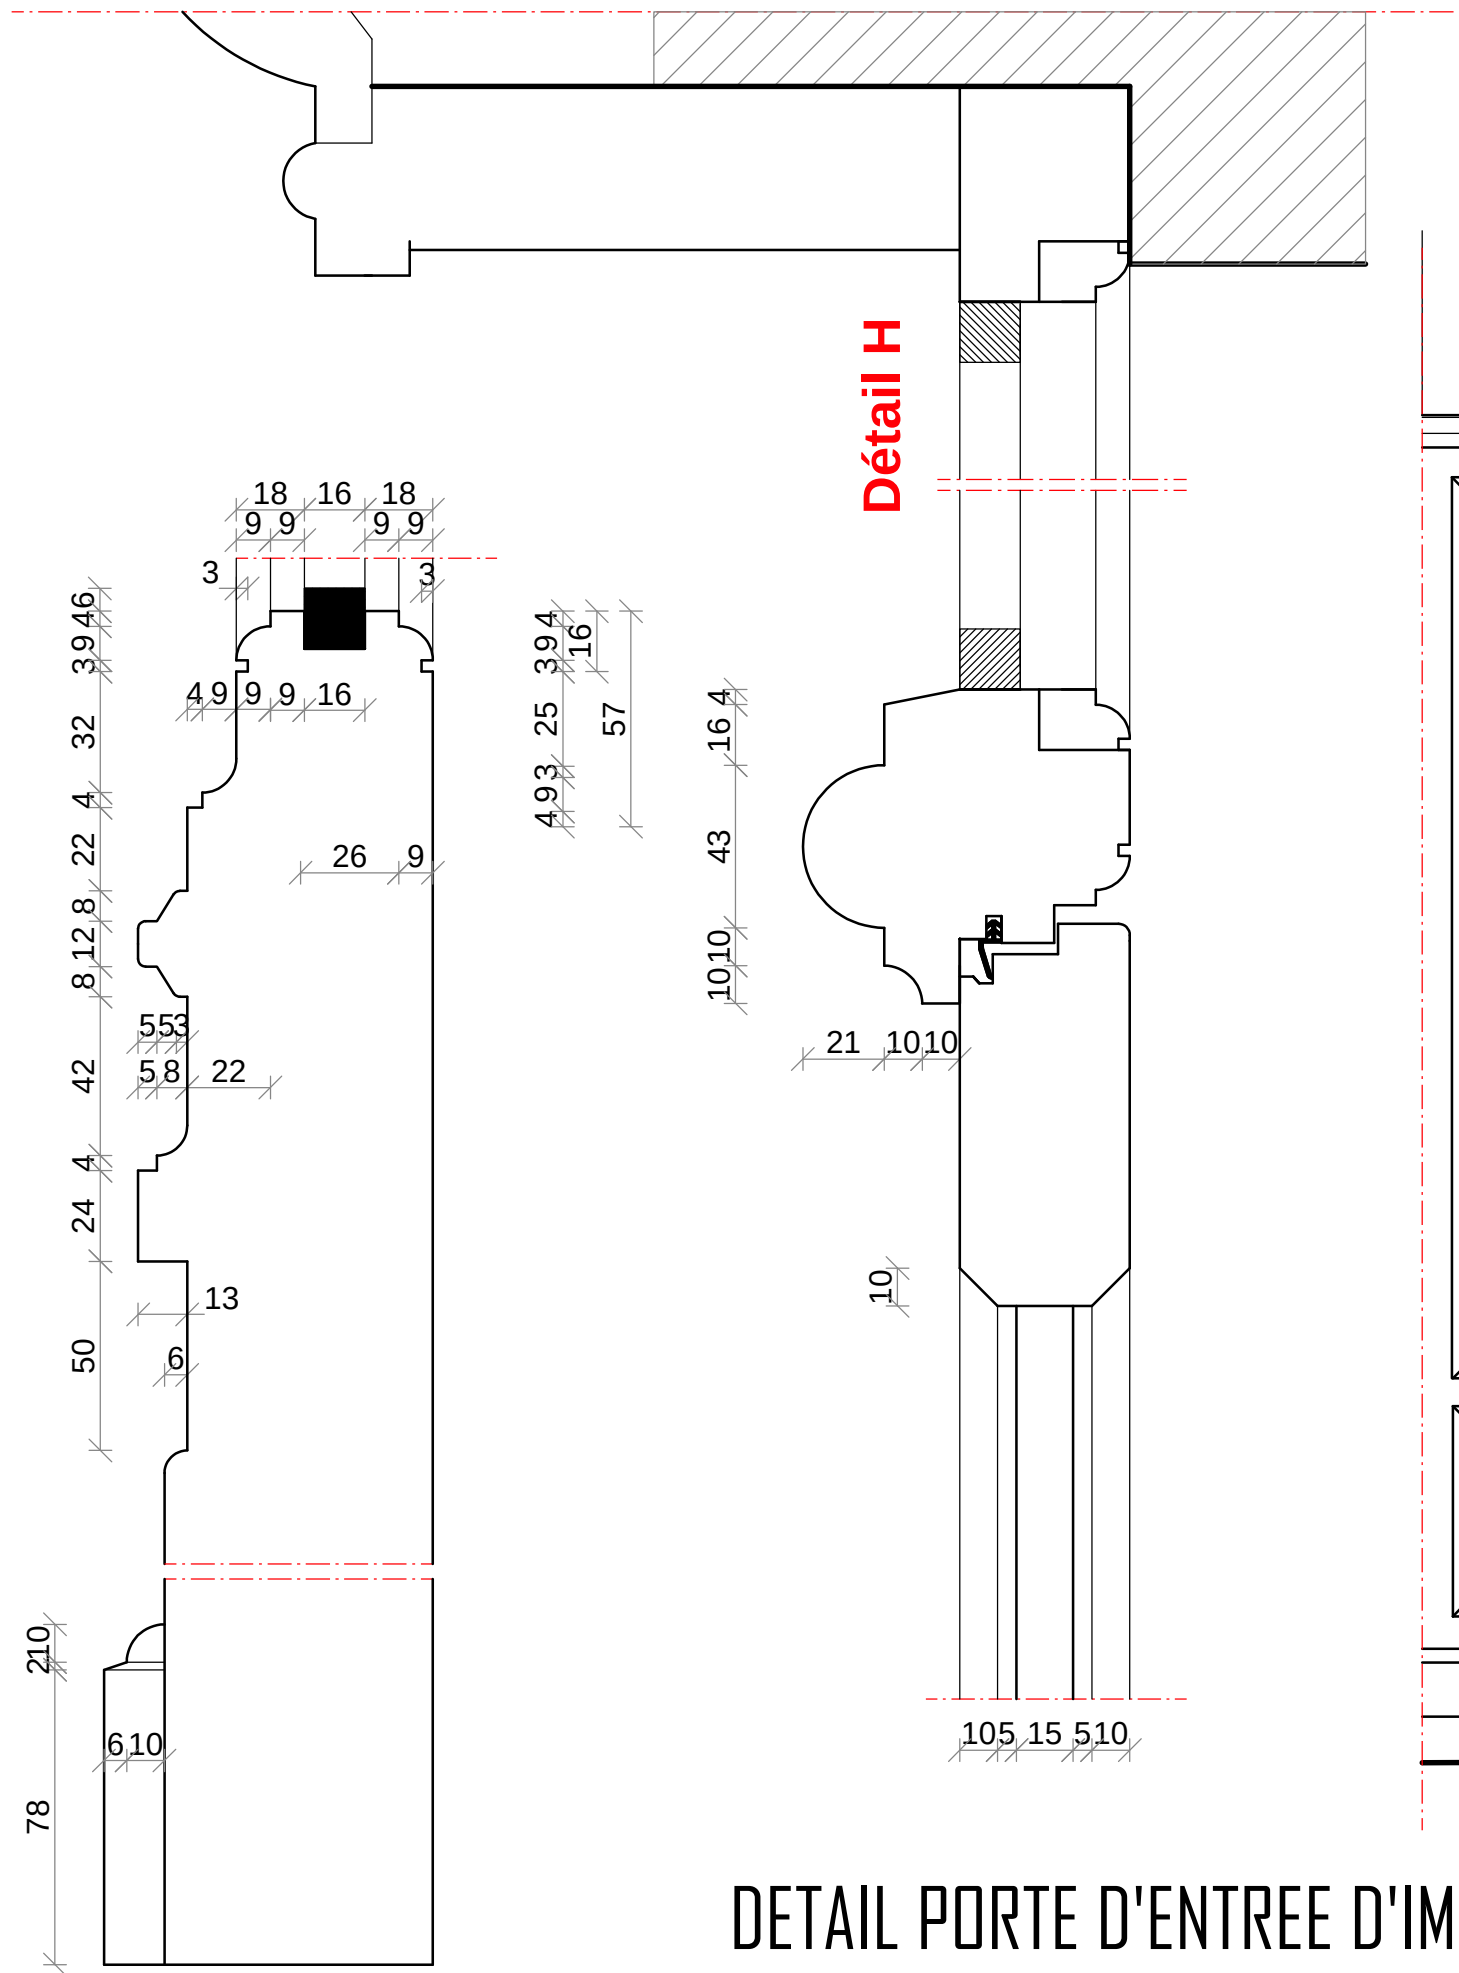


Echelle : 1/20°

DETAIL PORTE D'ENTREE D'IMMEUBLE PLEINE


**D8-4**

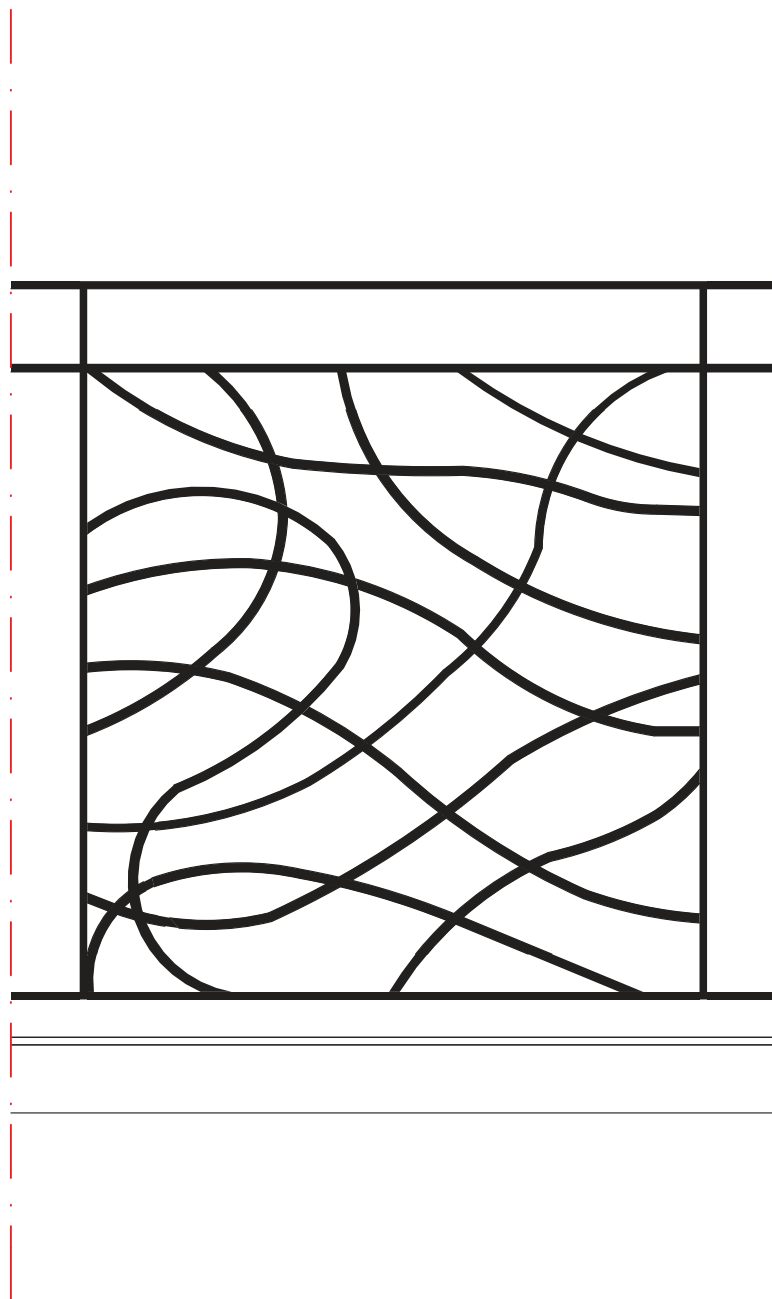


VUE EN ELEVATION

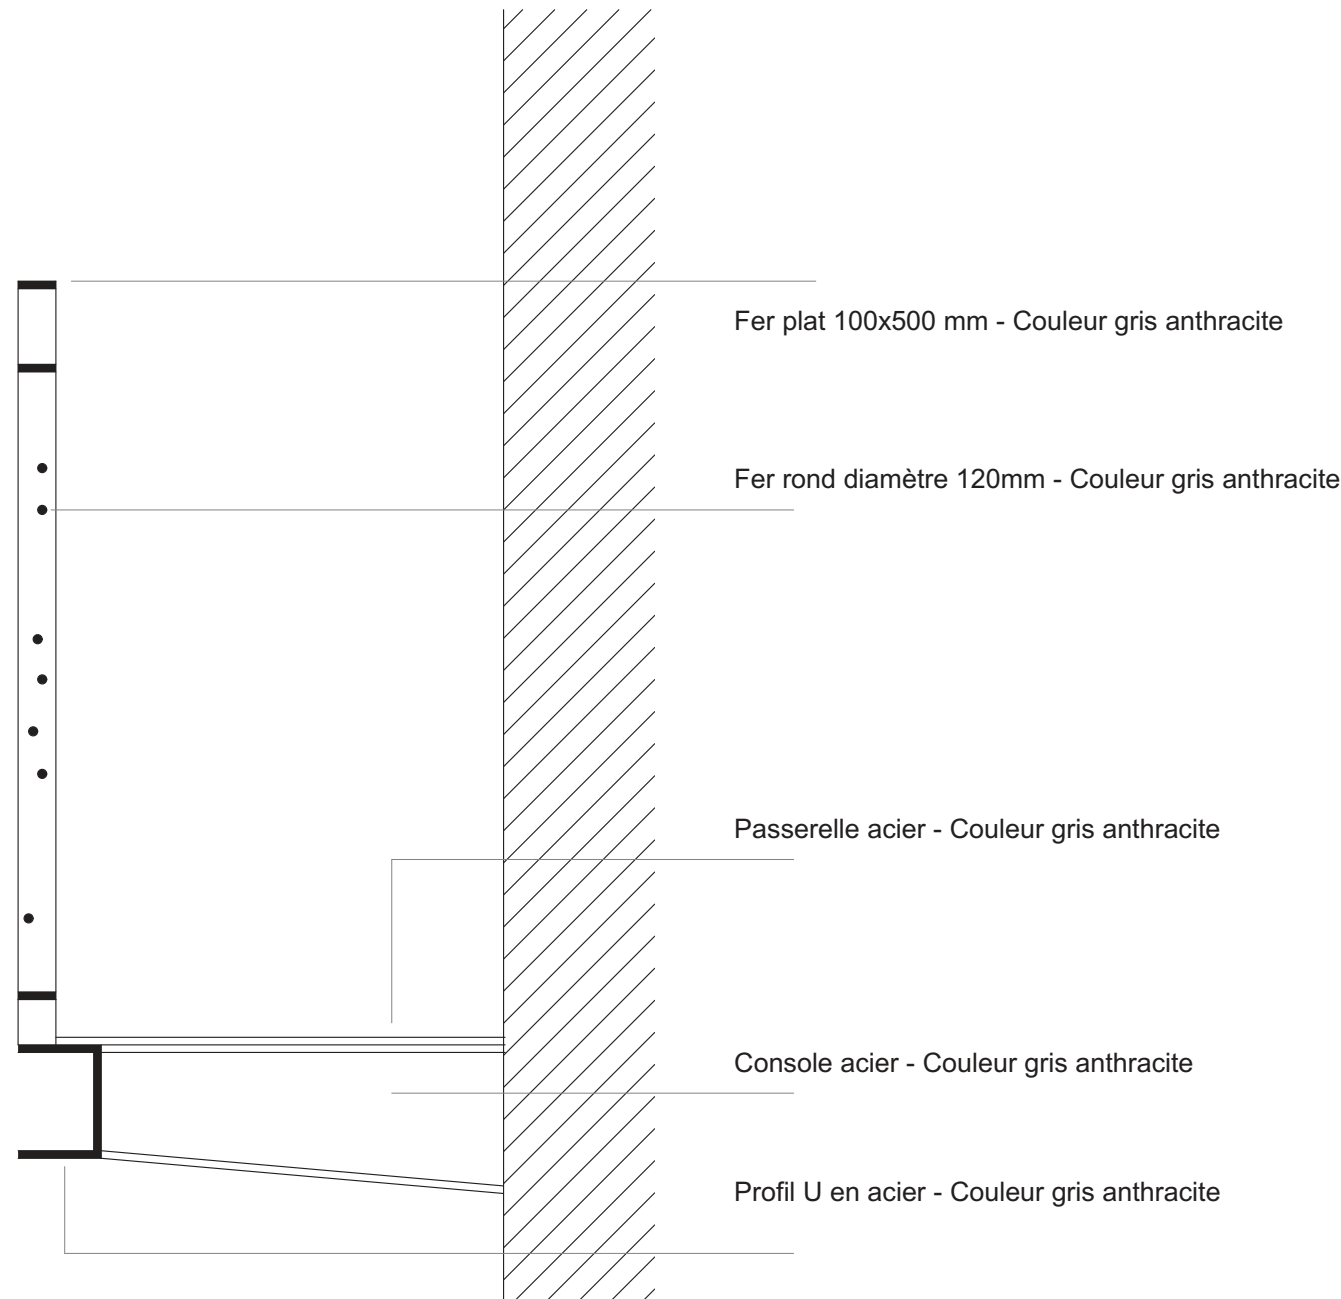

VUE EN COUPE

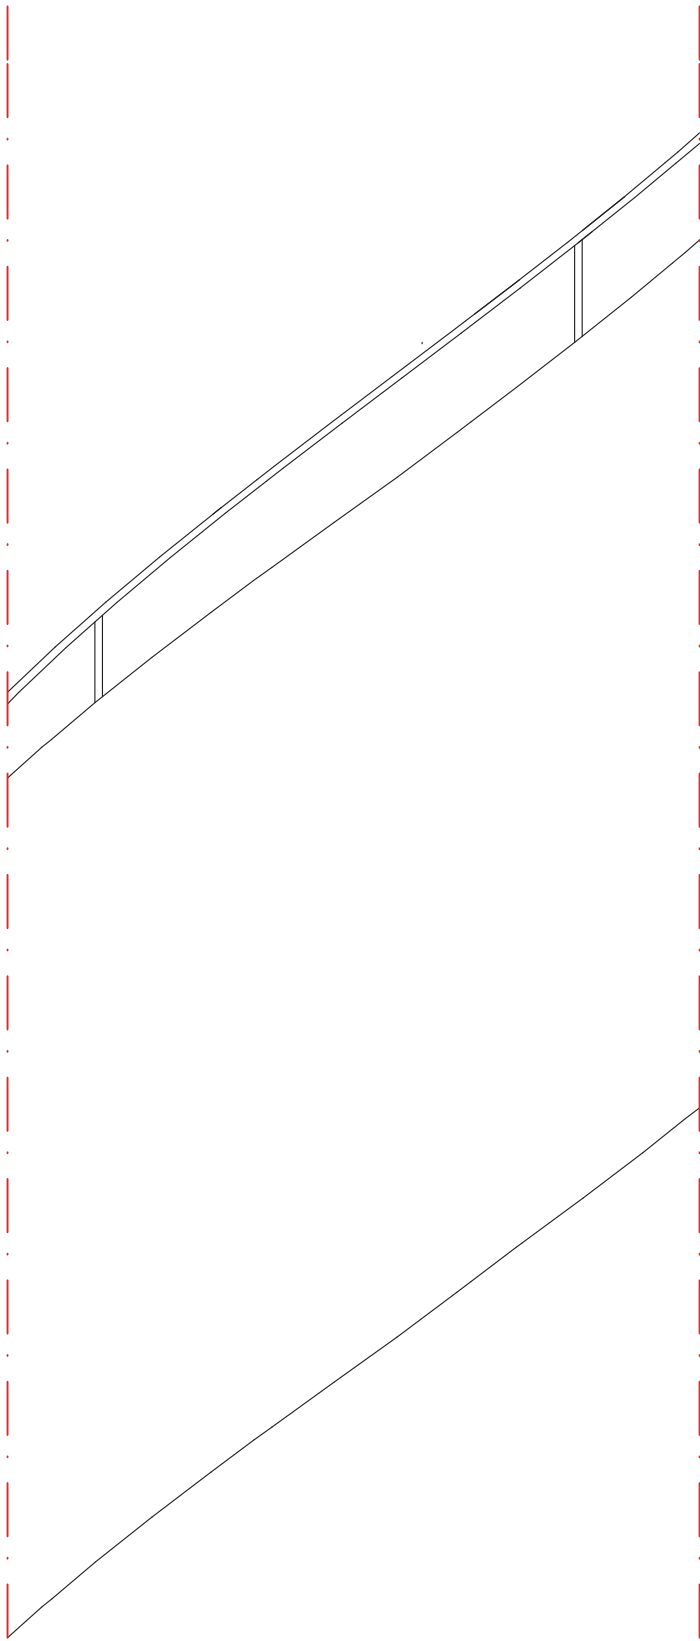

VUE EN ELEVATION

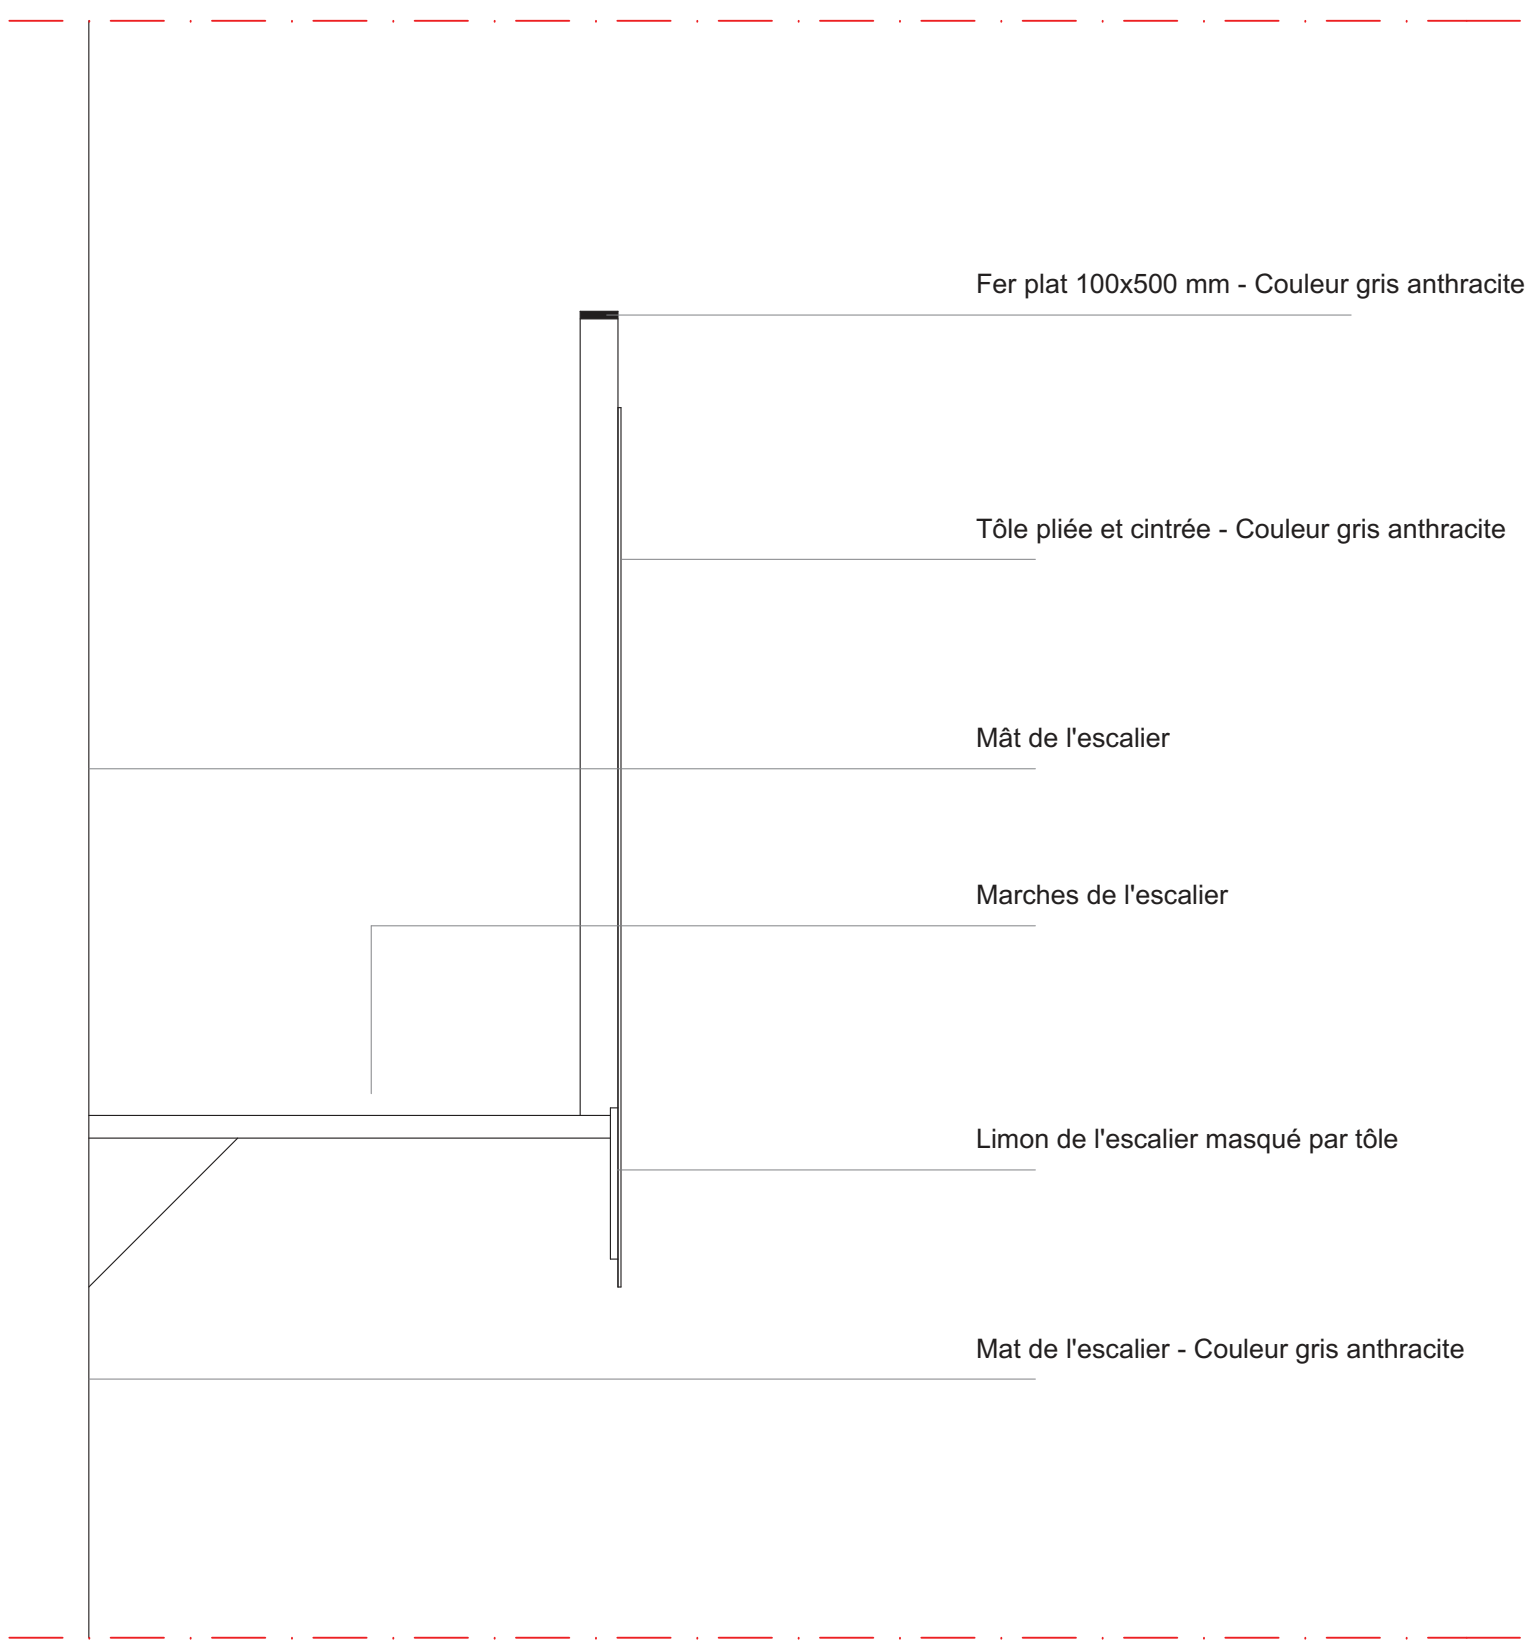

VUE EN COUPE

Fer plat 100x500 mm - Couleur gris anthracite

Tôle pliée et cintrée - Couleur gris anthracite

Mât de l'escalier

Marches de l'escalier

Limon de l'escalier masqué par tôle

Mat de l'escalier - Couleur gris anthracite

Echelle : 1/10°

# DETAIL ESCALIER

D10