
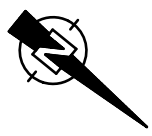


PLACE MONTMORENCY

RUE PASTEUR

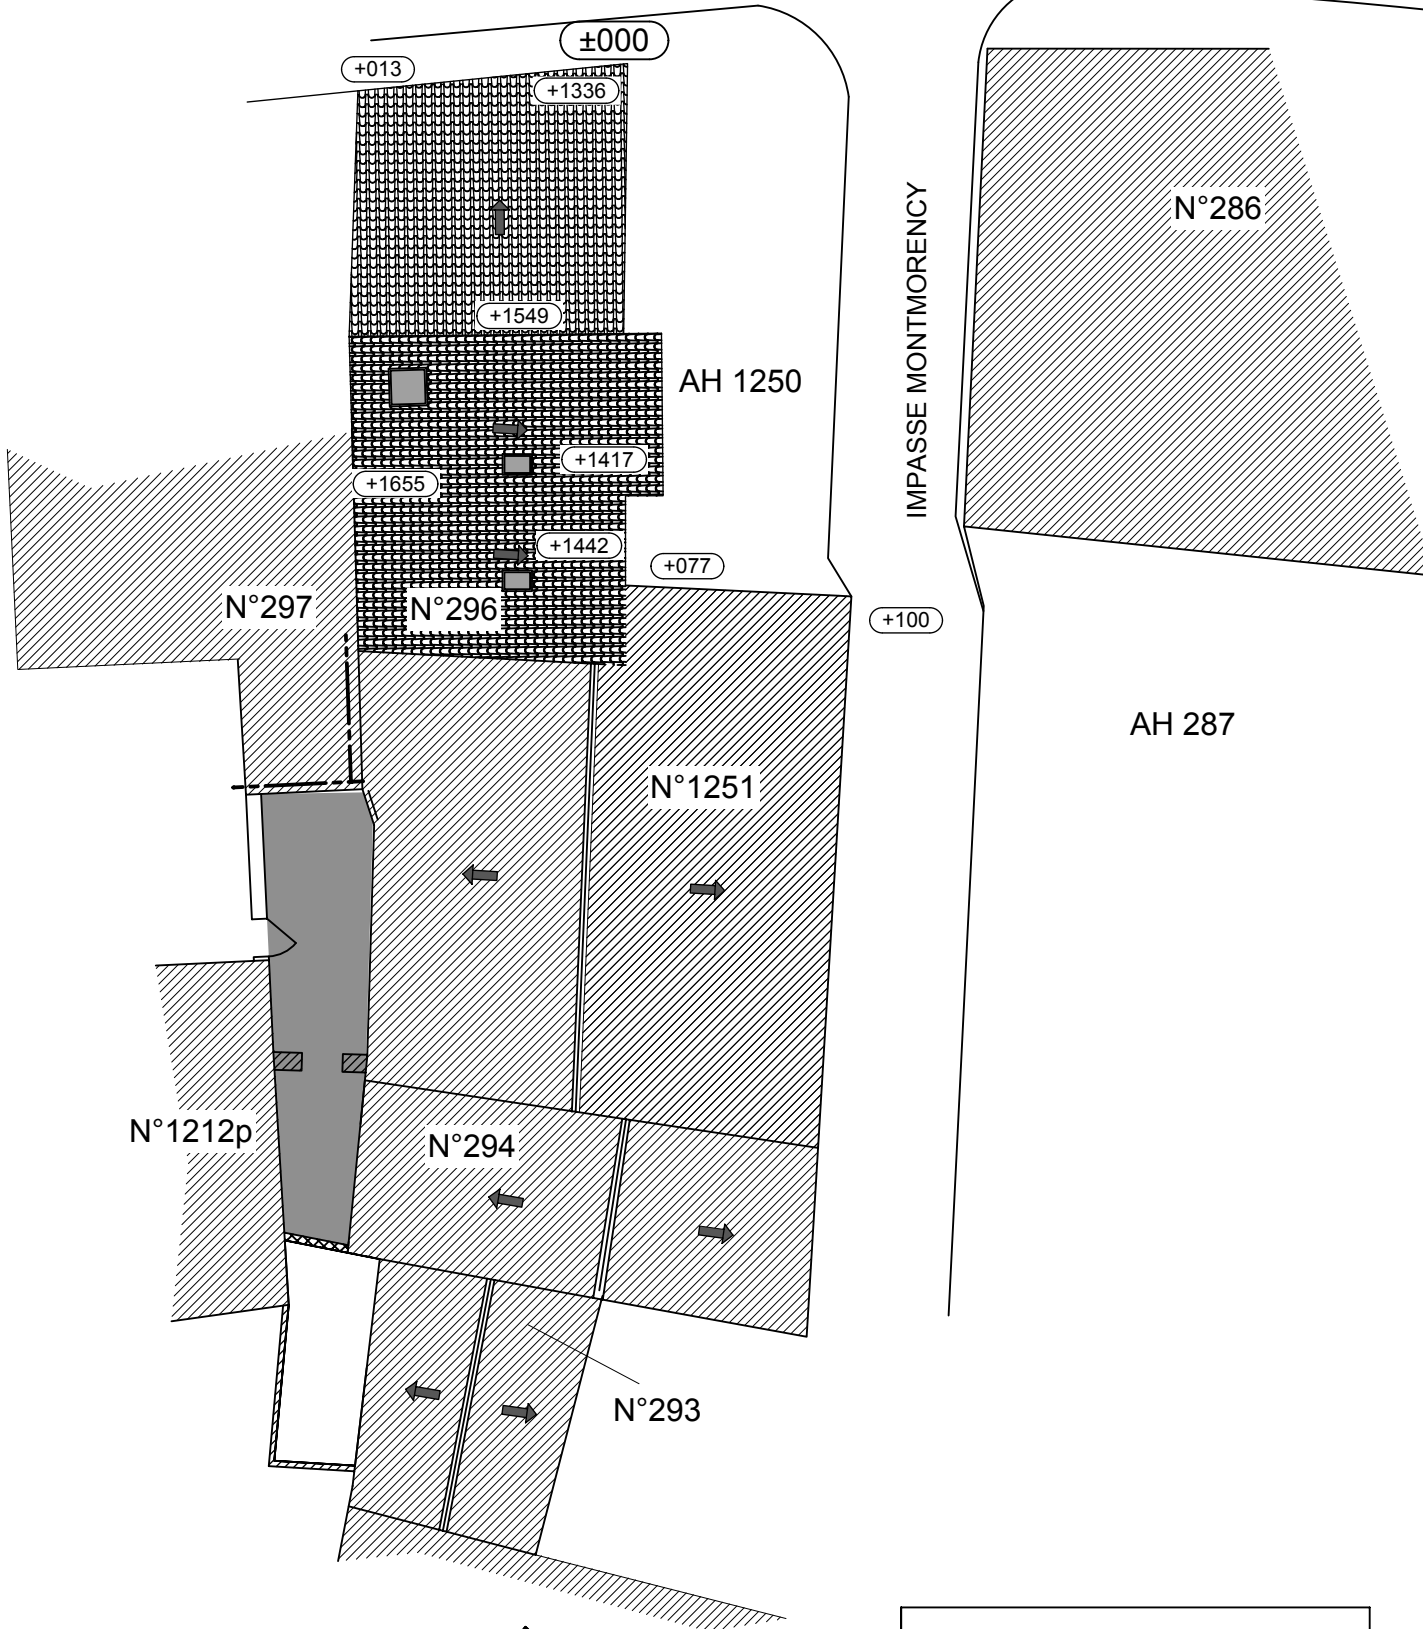

VILLE DE CASTELNAUDARY

**P.C.**

AMENAGEMENT  
DE 3 LOGEMENTS  
4, PLACE MONTMORENCY  
PLAN DE MASSE  
PROJET

Echelle: 1/200