



PLACE MONTMORENCY

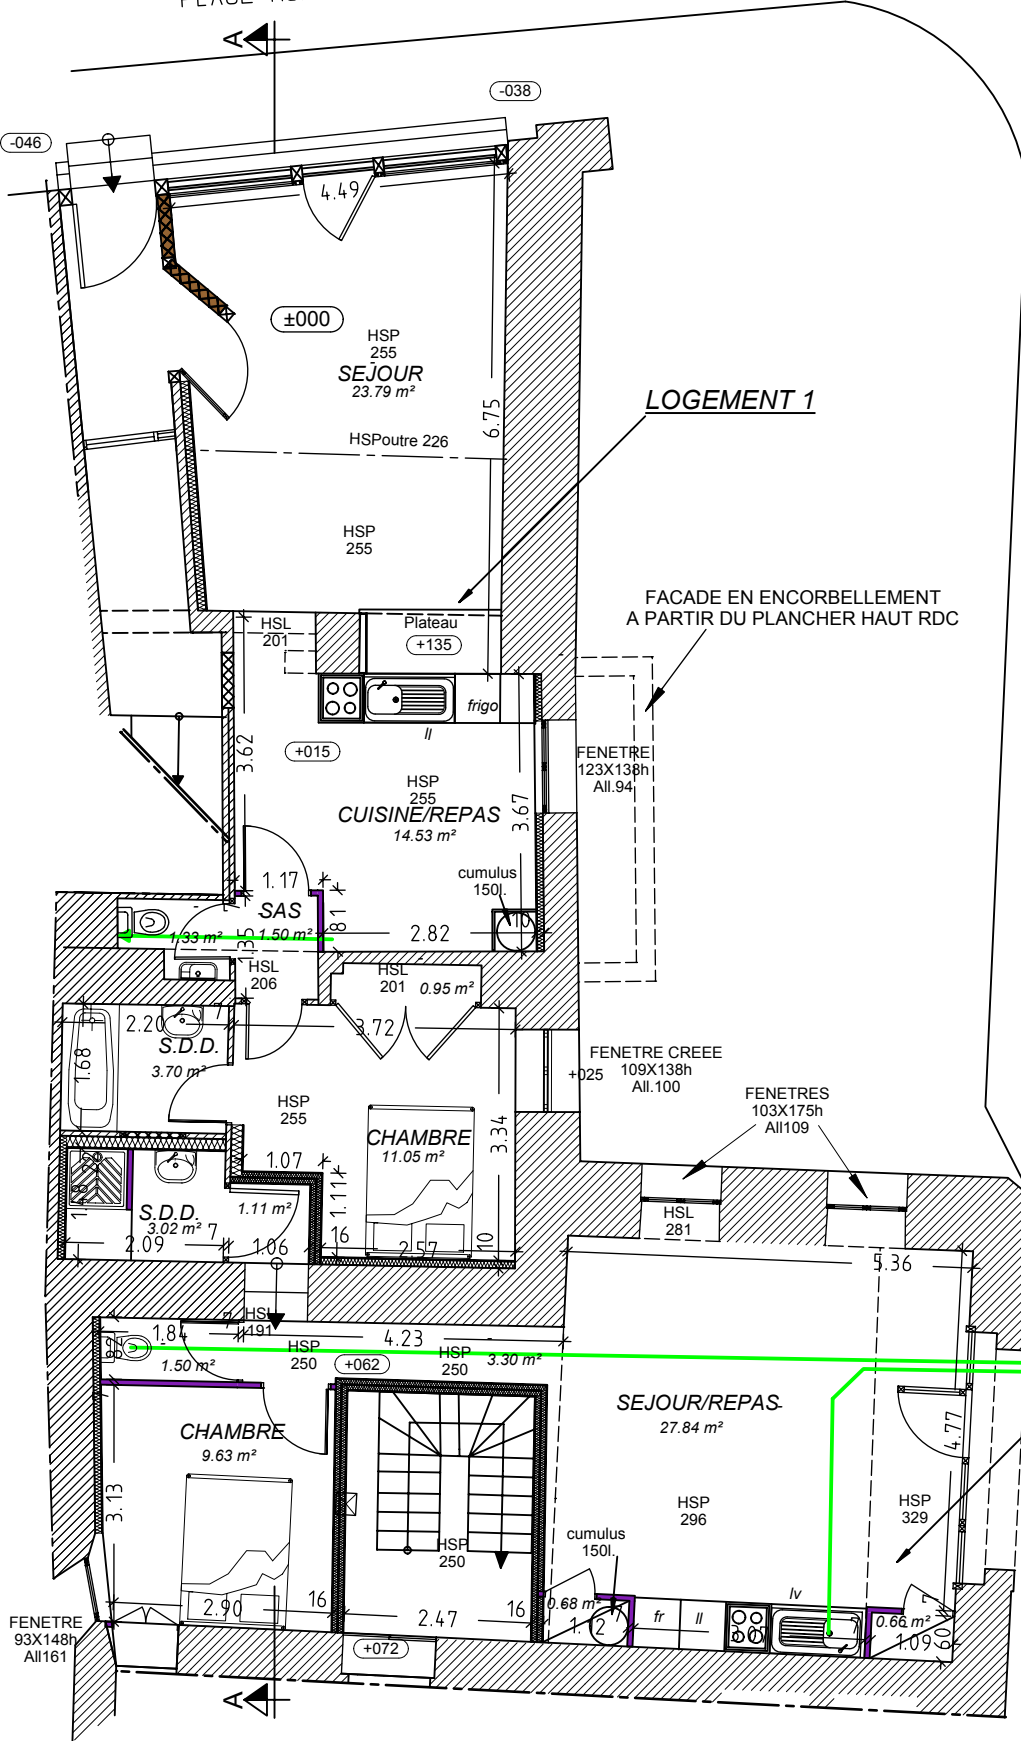

LOGEMENT 1

FACADE EN ENCORBELLEMENT A PARTIR DU PLANCHER HAUT RDC

IMPASSE MONTMORENCY

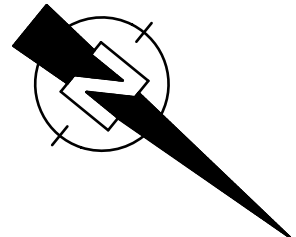

LOGEMENT 2

VILLE DE CASTELNAUDARY

P.C.

AMENAGEMENT
DE 3 LOGEMENTS
4, PLACE MONTMORENCY

PLAN MODIFICATIF
RDC PROJET

Echelle: 1/100

10 MARS 2010