


PLACE MONTMORENCY

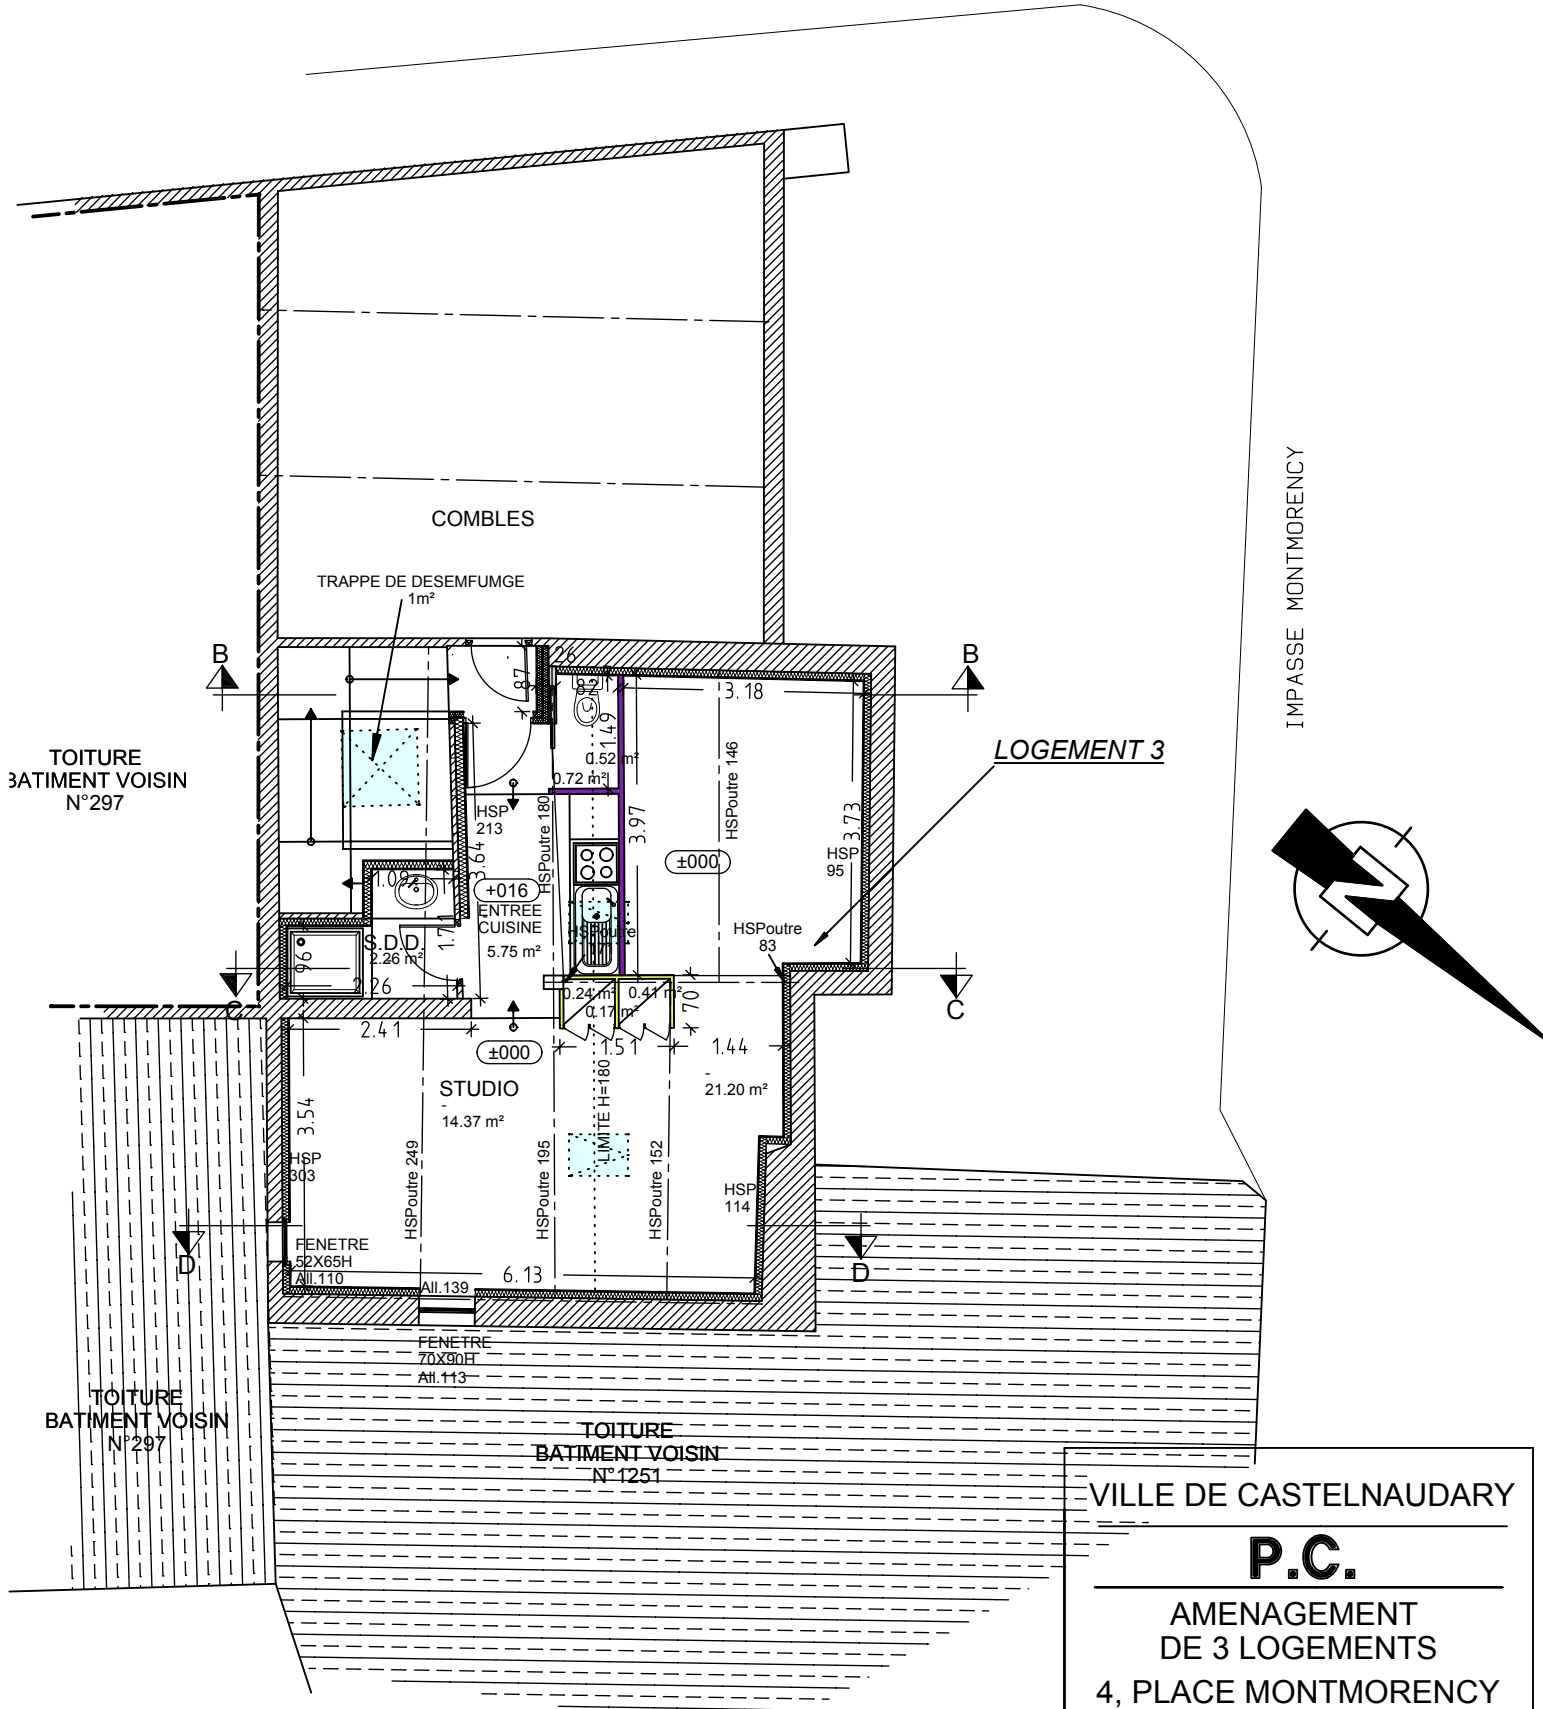

VILLE DE CASTELNAUDARY

**P.C.**

AMENAGEMENT  
DE 3 LOGEMENTS  
4, PLACE MONTMORENCY

PLAN R+4 PROJET

Echelle: 1/100